

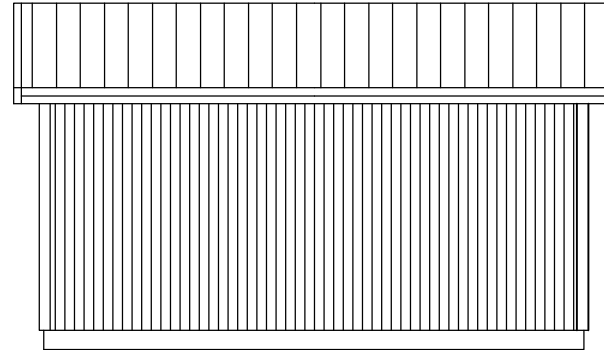



FASAD MOT SÖDER

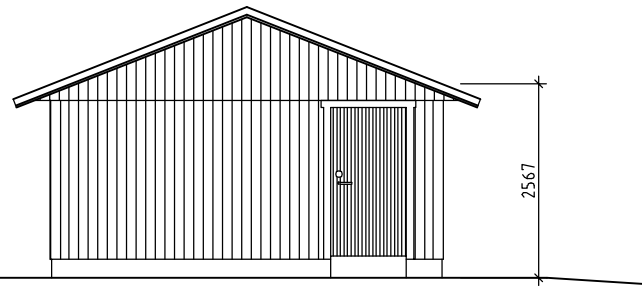

FASAD MOT VÄSTER

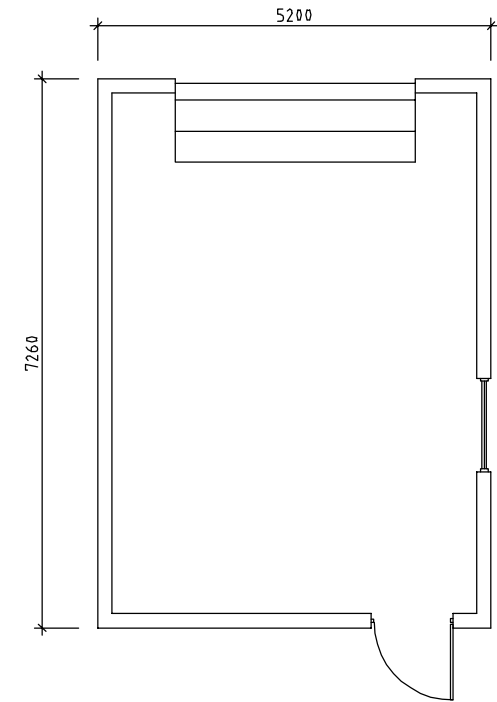

FASAD MOT NORR

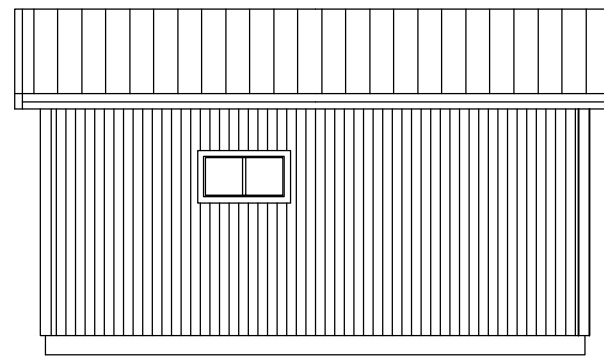

FASAD MOT ÖSTER

Garagets väggar mot närmaste byggnad ska skyddas mot brandspridning om avståndet är mindre än 8 meter mellan dessa byggnader.

VIKTIGA UPPGIFTER:
Fastighetsbeteckning, datum, typ
av åtgärd, skala och namn på
sökande person

BYGGLOVSHANDLING		DATUM 2018-02-13	
ÅTVIDABERG 1:1 NYBYGGNAD, GARAGE FÖR- OCH EFTERNAMN			
RITAD/KONSTR NAMN	SKALA 1:100 (A3)	NUMMER A:1	BET A