

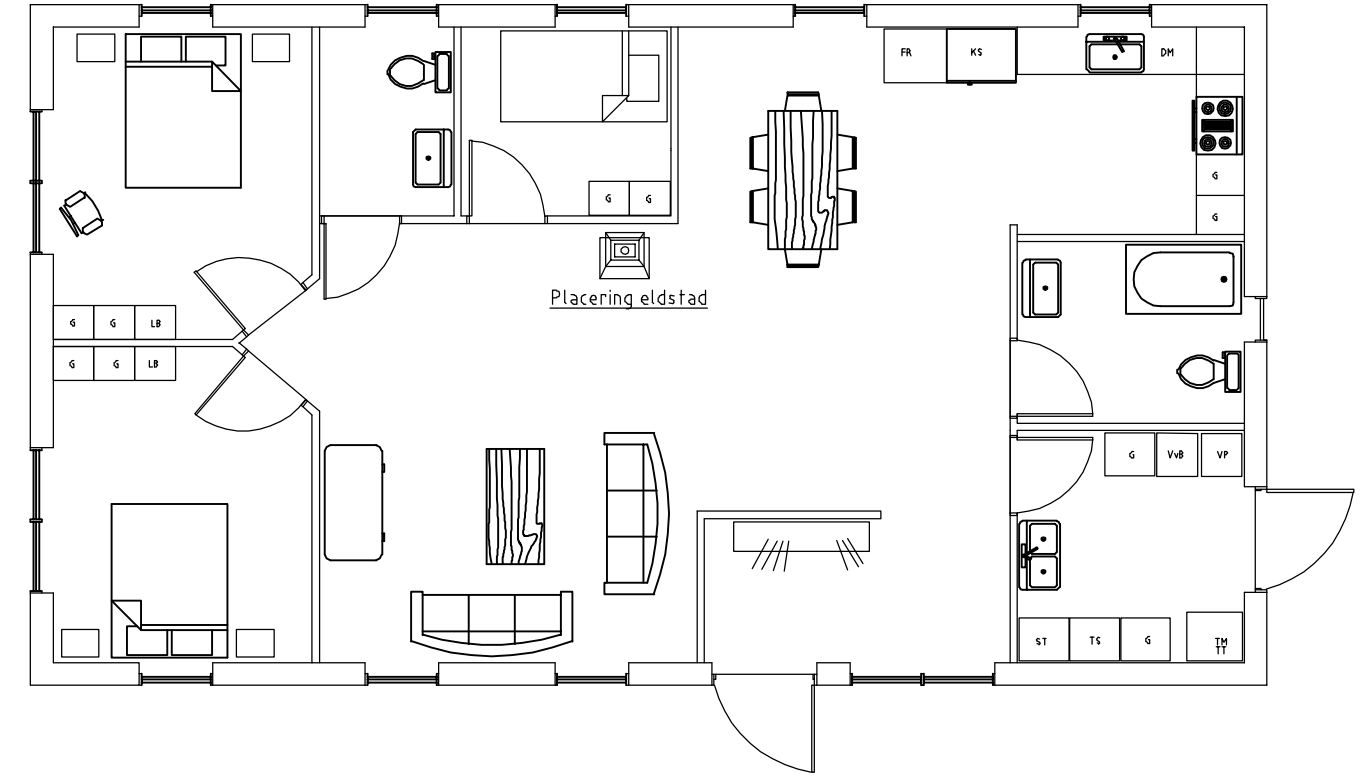
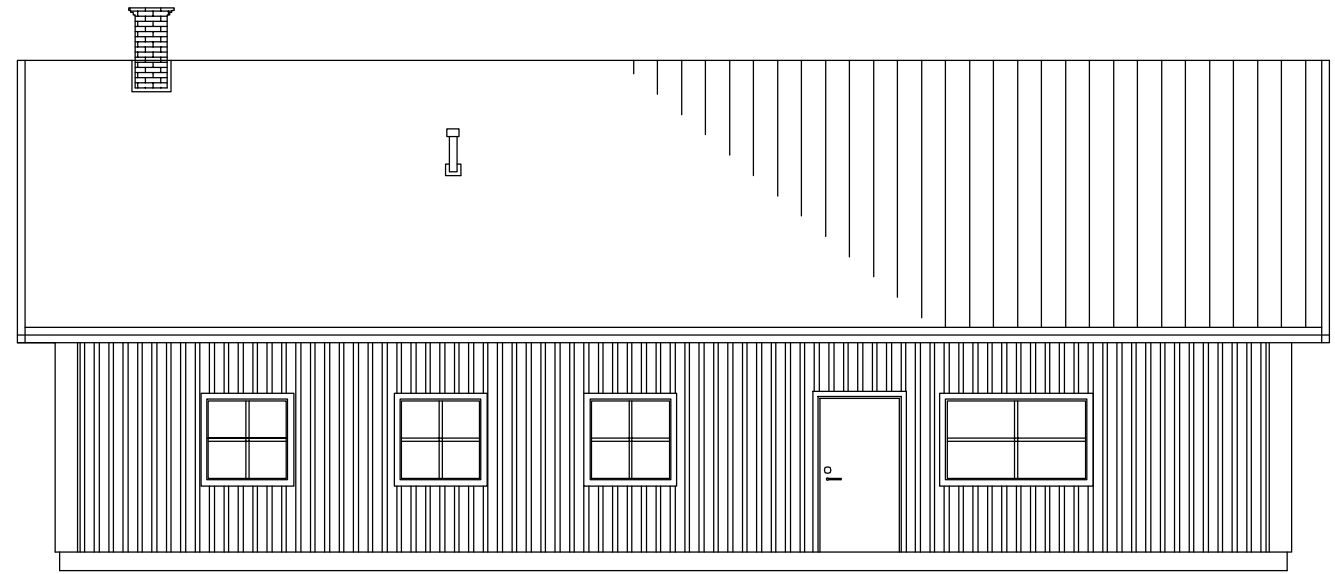


Skorsten höjden
får minst vara 1 m
över taknock.

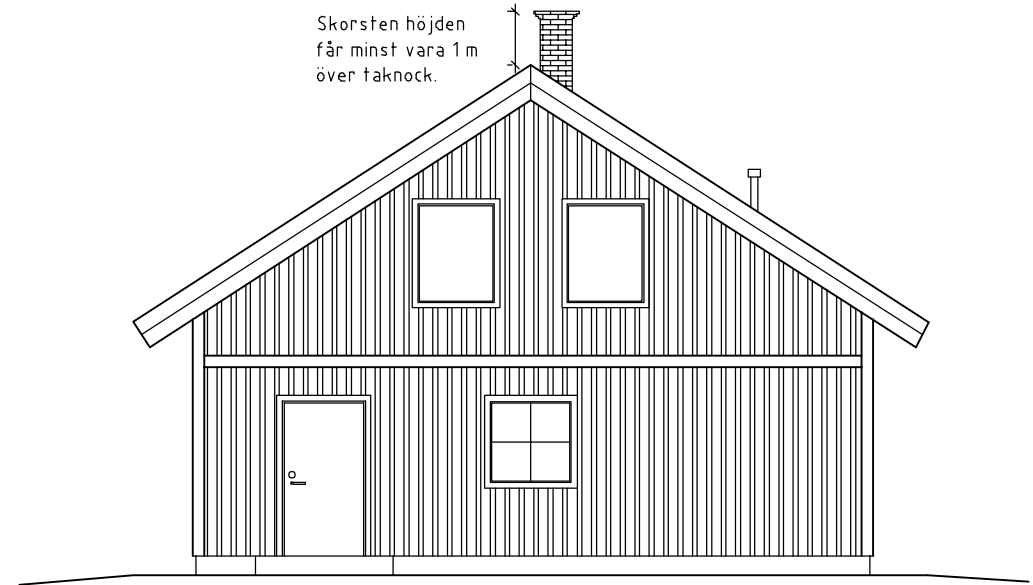

VIKTIGA UPPGIFTER:
Fastighetsbeteckning, datum, typ
av åtgärd, skala och namn på
sökande person

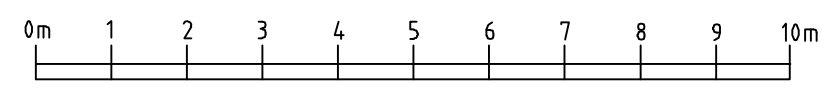

ANMÄLAN		DATUM	
		2018-02-14	
ÅTVIDABERG 1:1 ELDSTAD, SKORSTEN FÖR- OCH EFTERNAMN			
RITAD/KONSTR NAMN	SKALA 1:100 (A3)	NUMMER A:1	BET A