


SÖDRA TEDEN

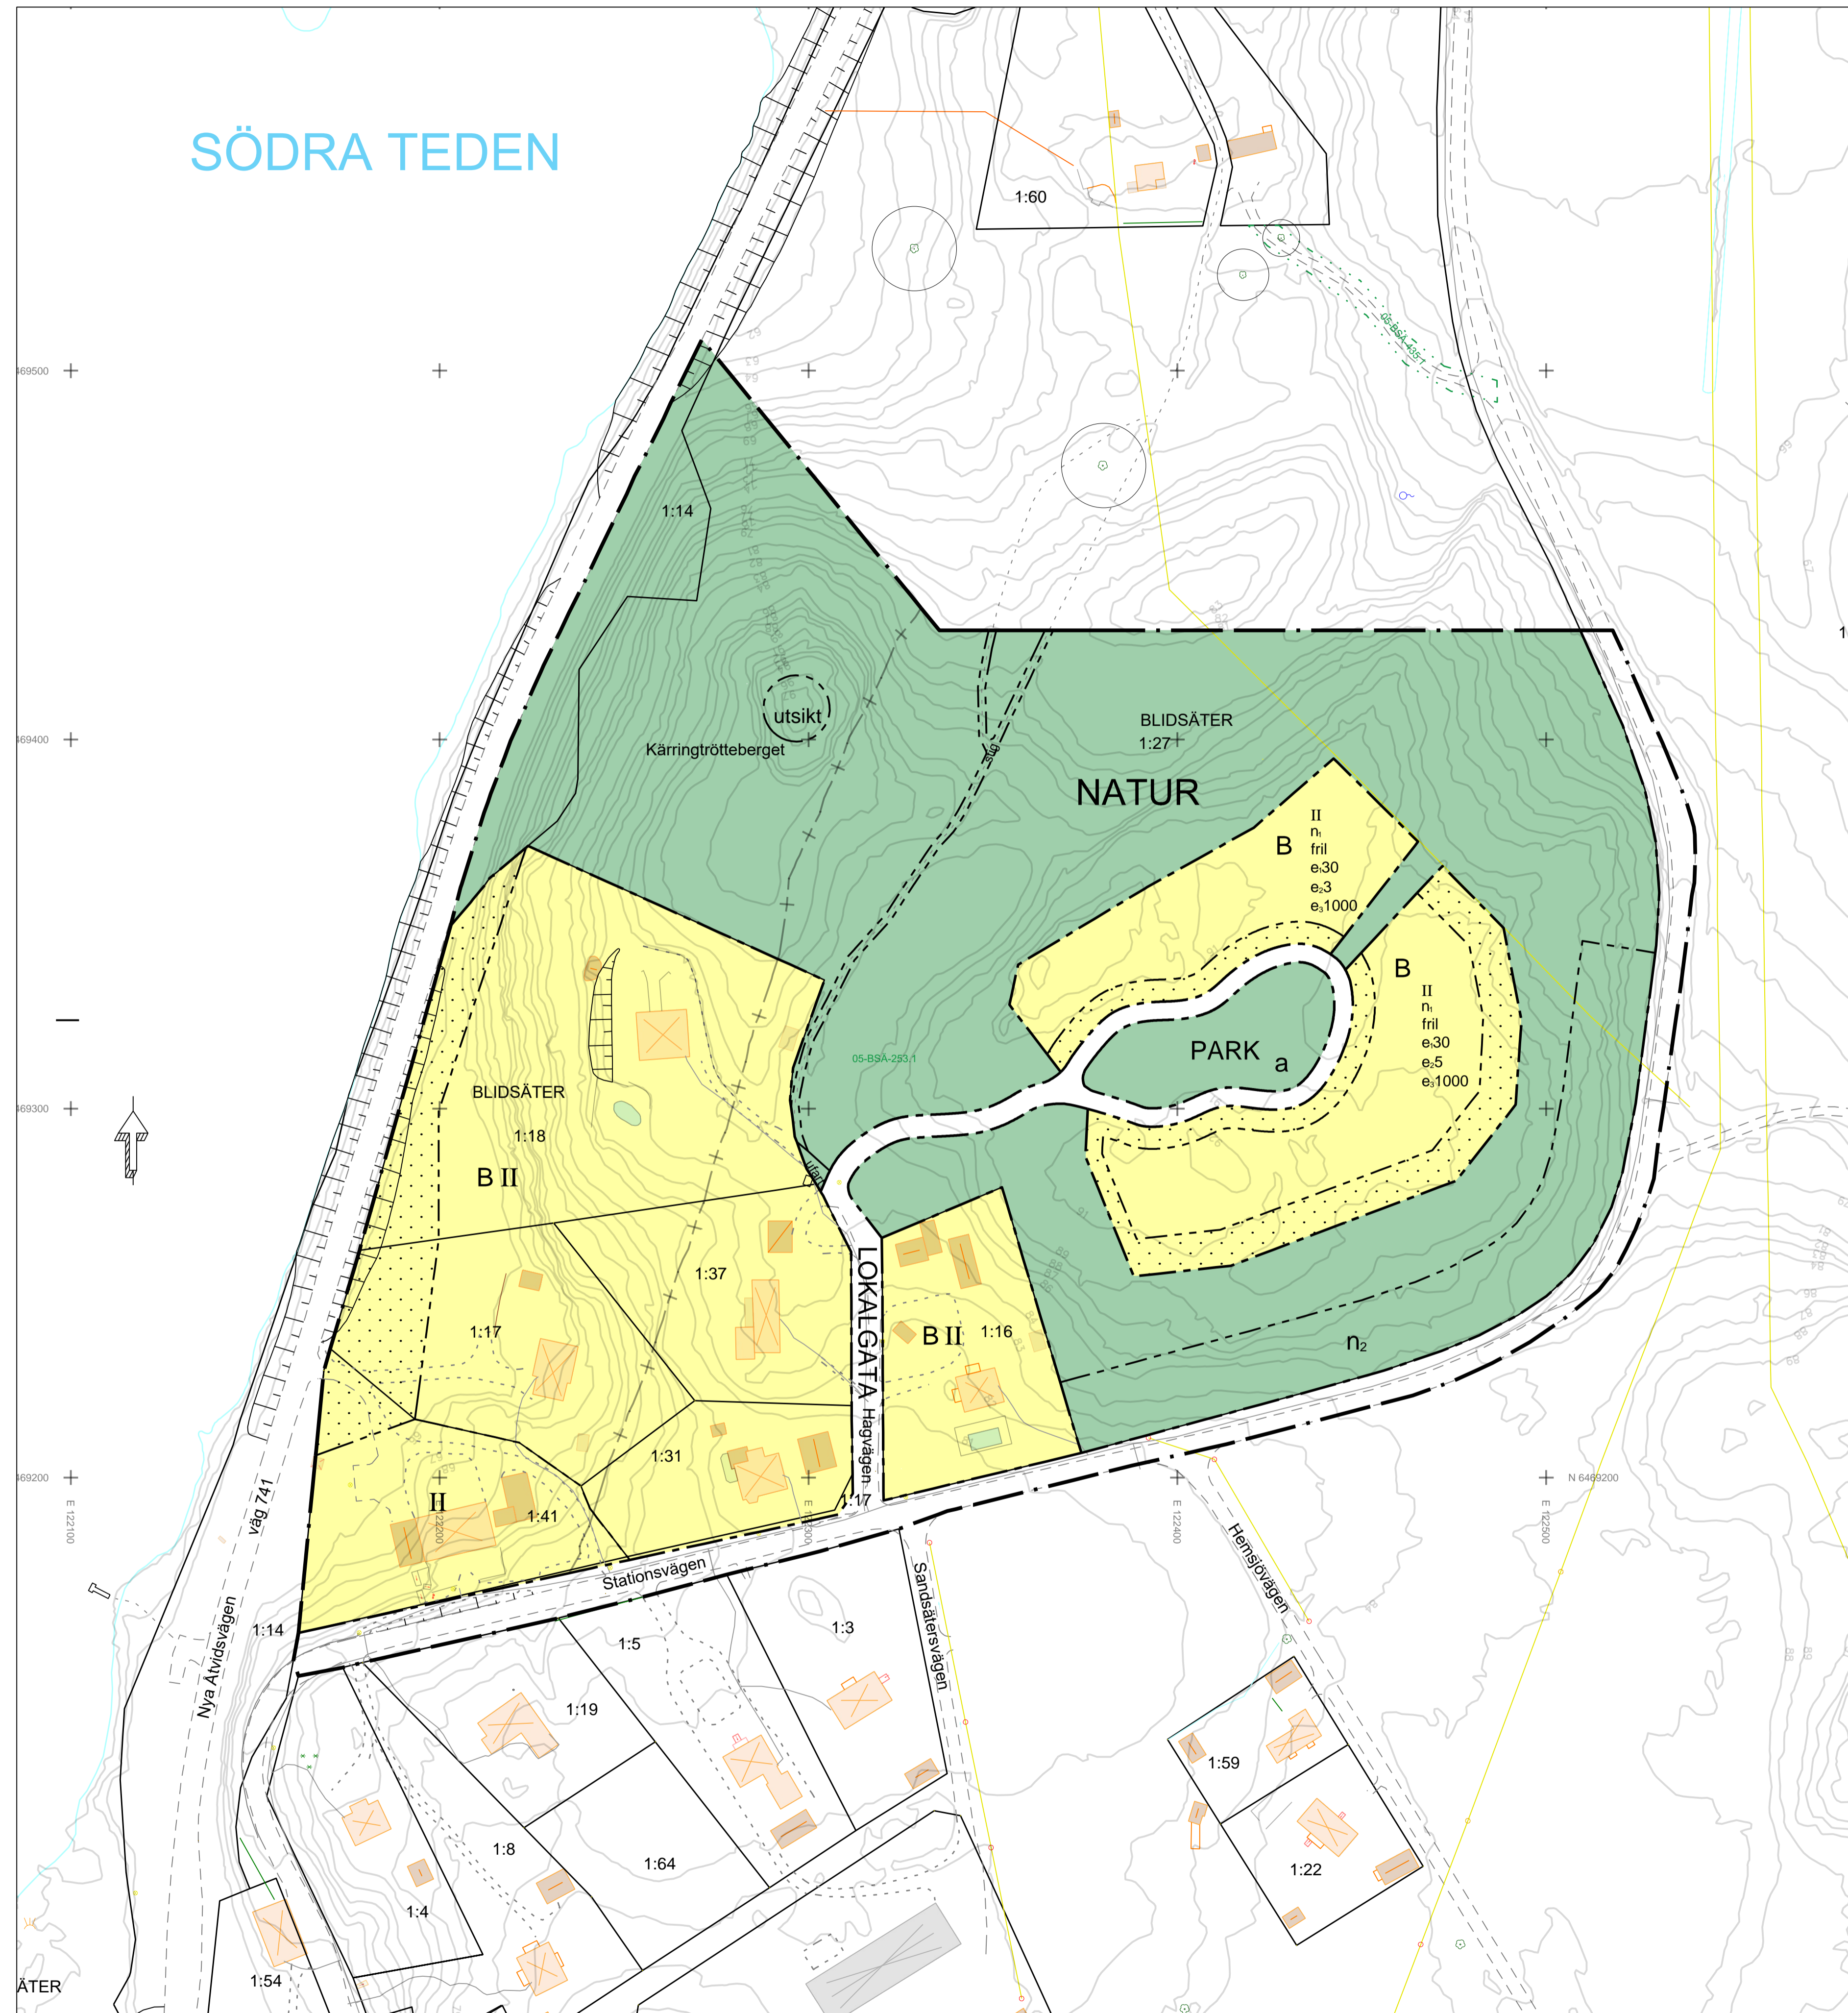

BETECKNINGAR PÅ GRUNDKARTAN

- Fastighetsgräns
- BLIDSÄTER Registernamn på fastighet
- 1:1 Registernummer på fastighet
- Hagvägen Namn på gata, område o dyl
- Bostad
- Komplementbyggnad
- Övrig byggnad
- - - - - Vägkant
- Höjdkurvor
- 00.0 Avvägd höjd
- Stödmur
- Slänt
- Trappa
- Brunn
- Pool
- Elledning
- Teleledning
- Inmätt träd
- Servitut, ledningsrätt

Koordinatsystem i höjd: RH 2000
Koordinatsystem i plan: SWEREF 99-16-30

PLANBESTÄMMELSER

Följande gäller inom områden med nedanstående beteckningar. Endast angiven användning och utformning är tillåten. Bestämmelser utan beteckning gäller inom hela planområdet.

GRÄNSER

- Planområdesgräns
- Användningsgräns
- Egenskapsgräns
- Gräns för strandskydd

ANVÄNDNING AV MARK OCH VATTEN

Allmänna platser

- LOKALGATA Lokaltrafik
- PARK Anlagd park
- NATUR Naturområde

Kvartersmark

- B Bostäder

BEGRENSNINGAR AV MARKENS BEBYGGANDE

- Marken får inte bebyggas

UTFORMNING AV ALLMÄNNA PLATSER

- utsikt Utsiktsplats får anordnas
- n₂ Grov ek och tall får inte fällas
- stig Gångstig

UTNYTTJANDEGRAD/FASTIGHETSINDELNING

- e₃₀ Största byggnadsarea i procent av fastighetsarea
- e₃ Högsta antal fastigheter
- e₁₀₀₀ Minsta fastighetsarea i kvadratmeter

MARKENS ANORDNANDE (utformning av kvartersmark)

Mark och vegetation

- n₂ Befintliga marknivåer ska bibehållas så långt det är möjligt. Förändring av marknivåer som erfordras för grundläggning av byggnader, för ledningsdragning samt anläggande av in- och utfarer får göras.

PLACERING, UTFORMNING, UTFÖRANDE

Utformning

- II Högsta antal våningar
- fril Endast friliggande hus

ADMINISTRATIVA BESTÄMMELSER

Huvudmannaskap

- a Huvudmannaskapet är enskilt för den allmänna platsen

Genomförandetid

Genomförandetiden är fem år från den dag planen vinner laga kraft

Strandskydd

Strandskydd upphävs inom kvartersmark

Till planen hör:	<input type="checkbox"/> Miljökonsekvensbeskrivning	<input checked="" type="checkbox"/> Granskningsutlåtande
<input checked="" type="checkbox"/> Planprogram	<input checked="" type="checkbox"/> Fastighetsförteckning	<input checked="" type="checkbox"/> Skötselplan för Kärningtrötteberget
<input checked="" type="checkbox"/> Planbeskrivning	<input checked="" type="checkbox"/> Samrådsredogörelse	<input type="checkbox"/> Gestaltungsprogram
<input checked="" type="checkbox"/> Genomförandebeskrivning	<input type="checkbox"/> Illustrationskarta	<input type="checkbox"/>

Detaljplan för Kärningtrötteberget

Blidsäter 1:27 m.fl

Ätvidabergs kommun	Östergötlands län	Beslutsdatum	Instans
Antagandehandling		Godkännande	
Upprättad den 28 oktober 2014	Reviderad den 12 september 2018	Laga kraft	
Henrik Lange Verksamhetschef Samhällsplanering	Ulrika Åberg Planförfattare	2014-00537	

